

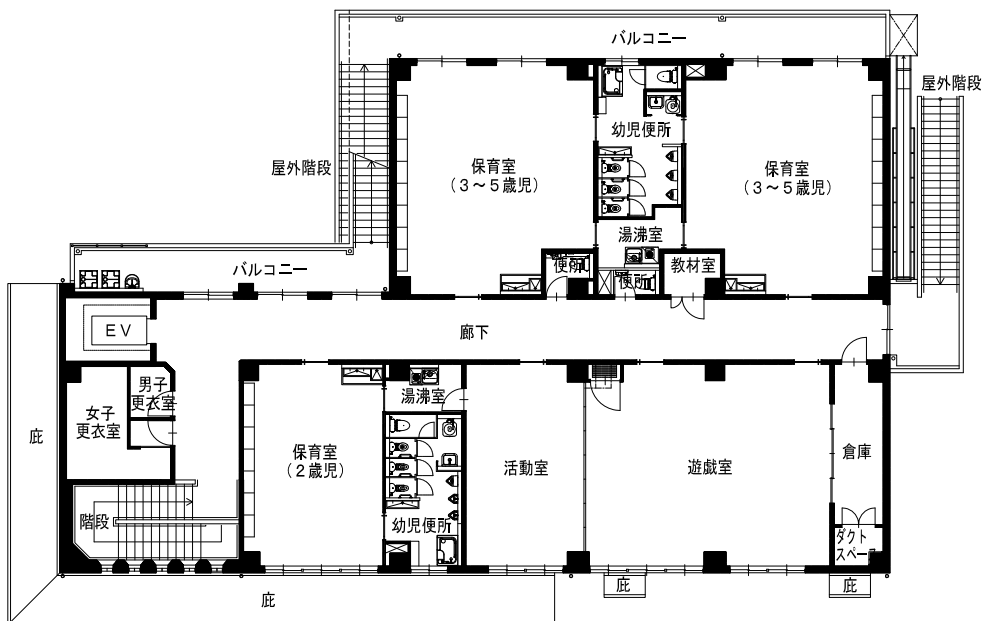


配置図

0 2 4 6 8 10 20m

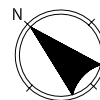


2階平面図

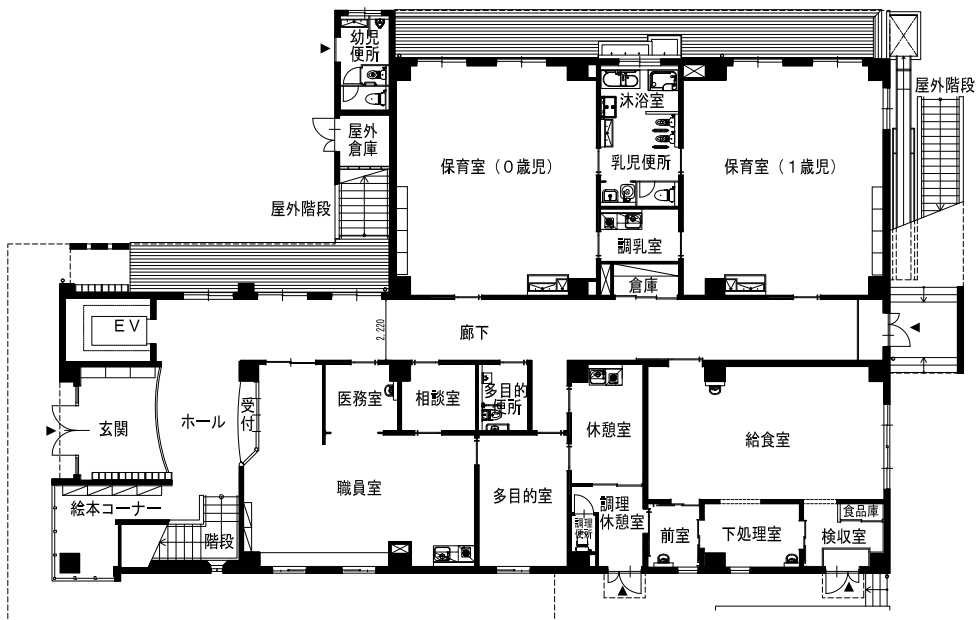


1階平面図




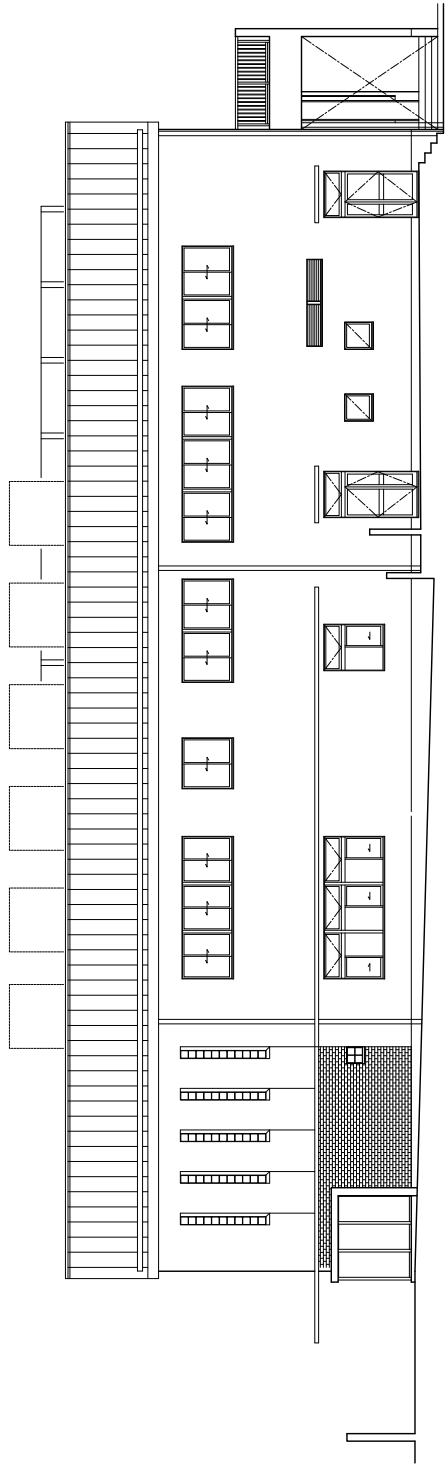


西立面图

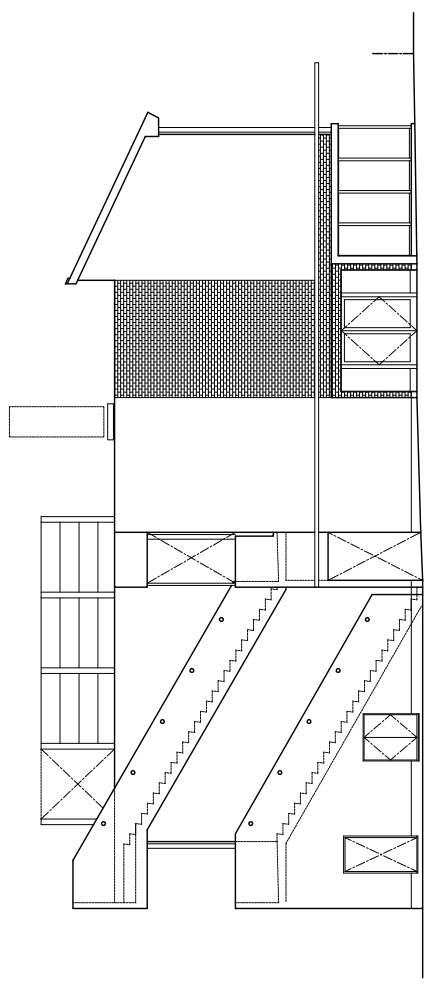

北立面图

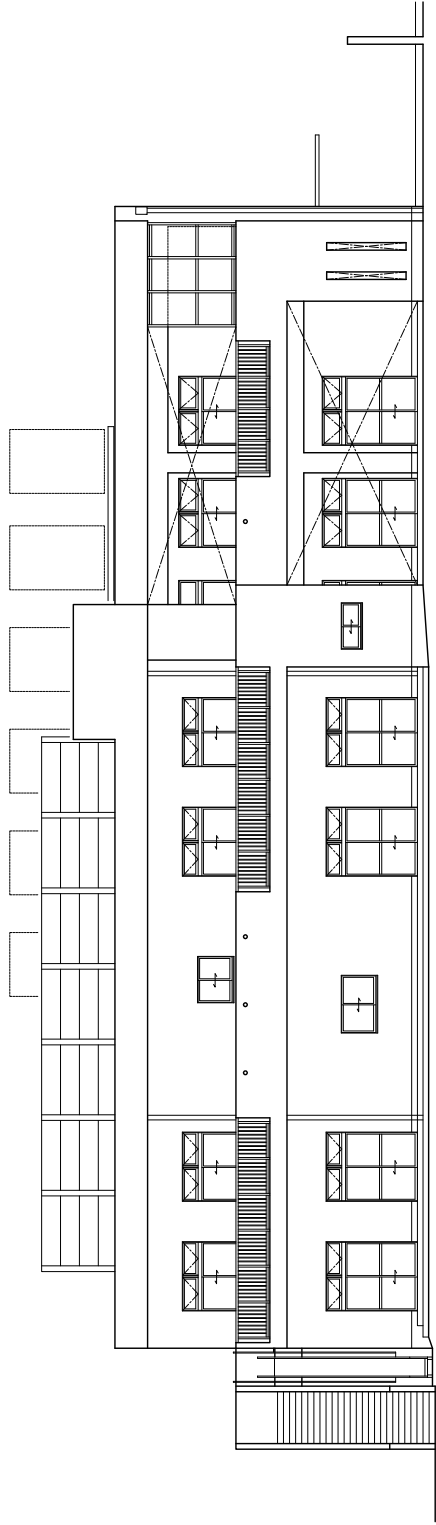

東立面图

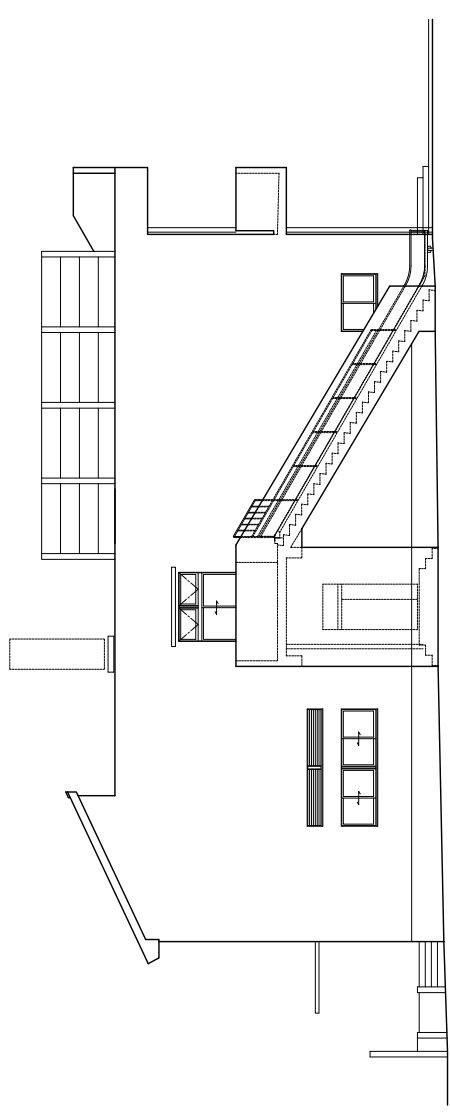

南立面图

